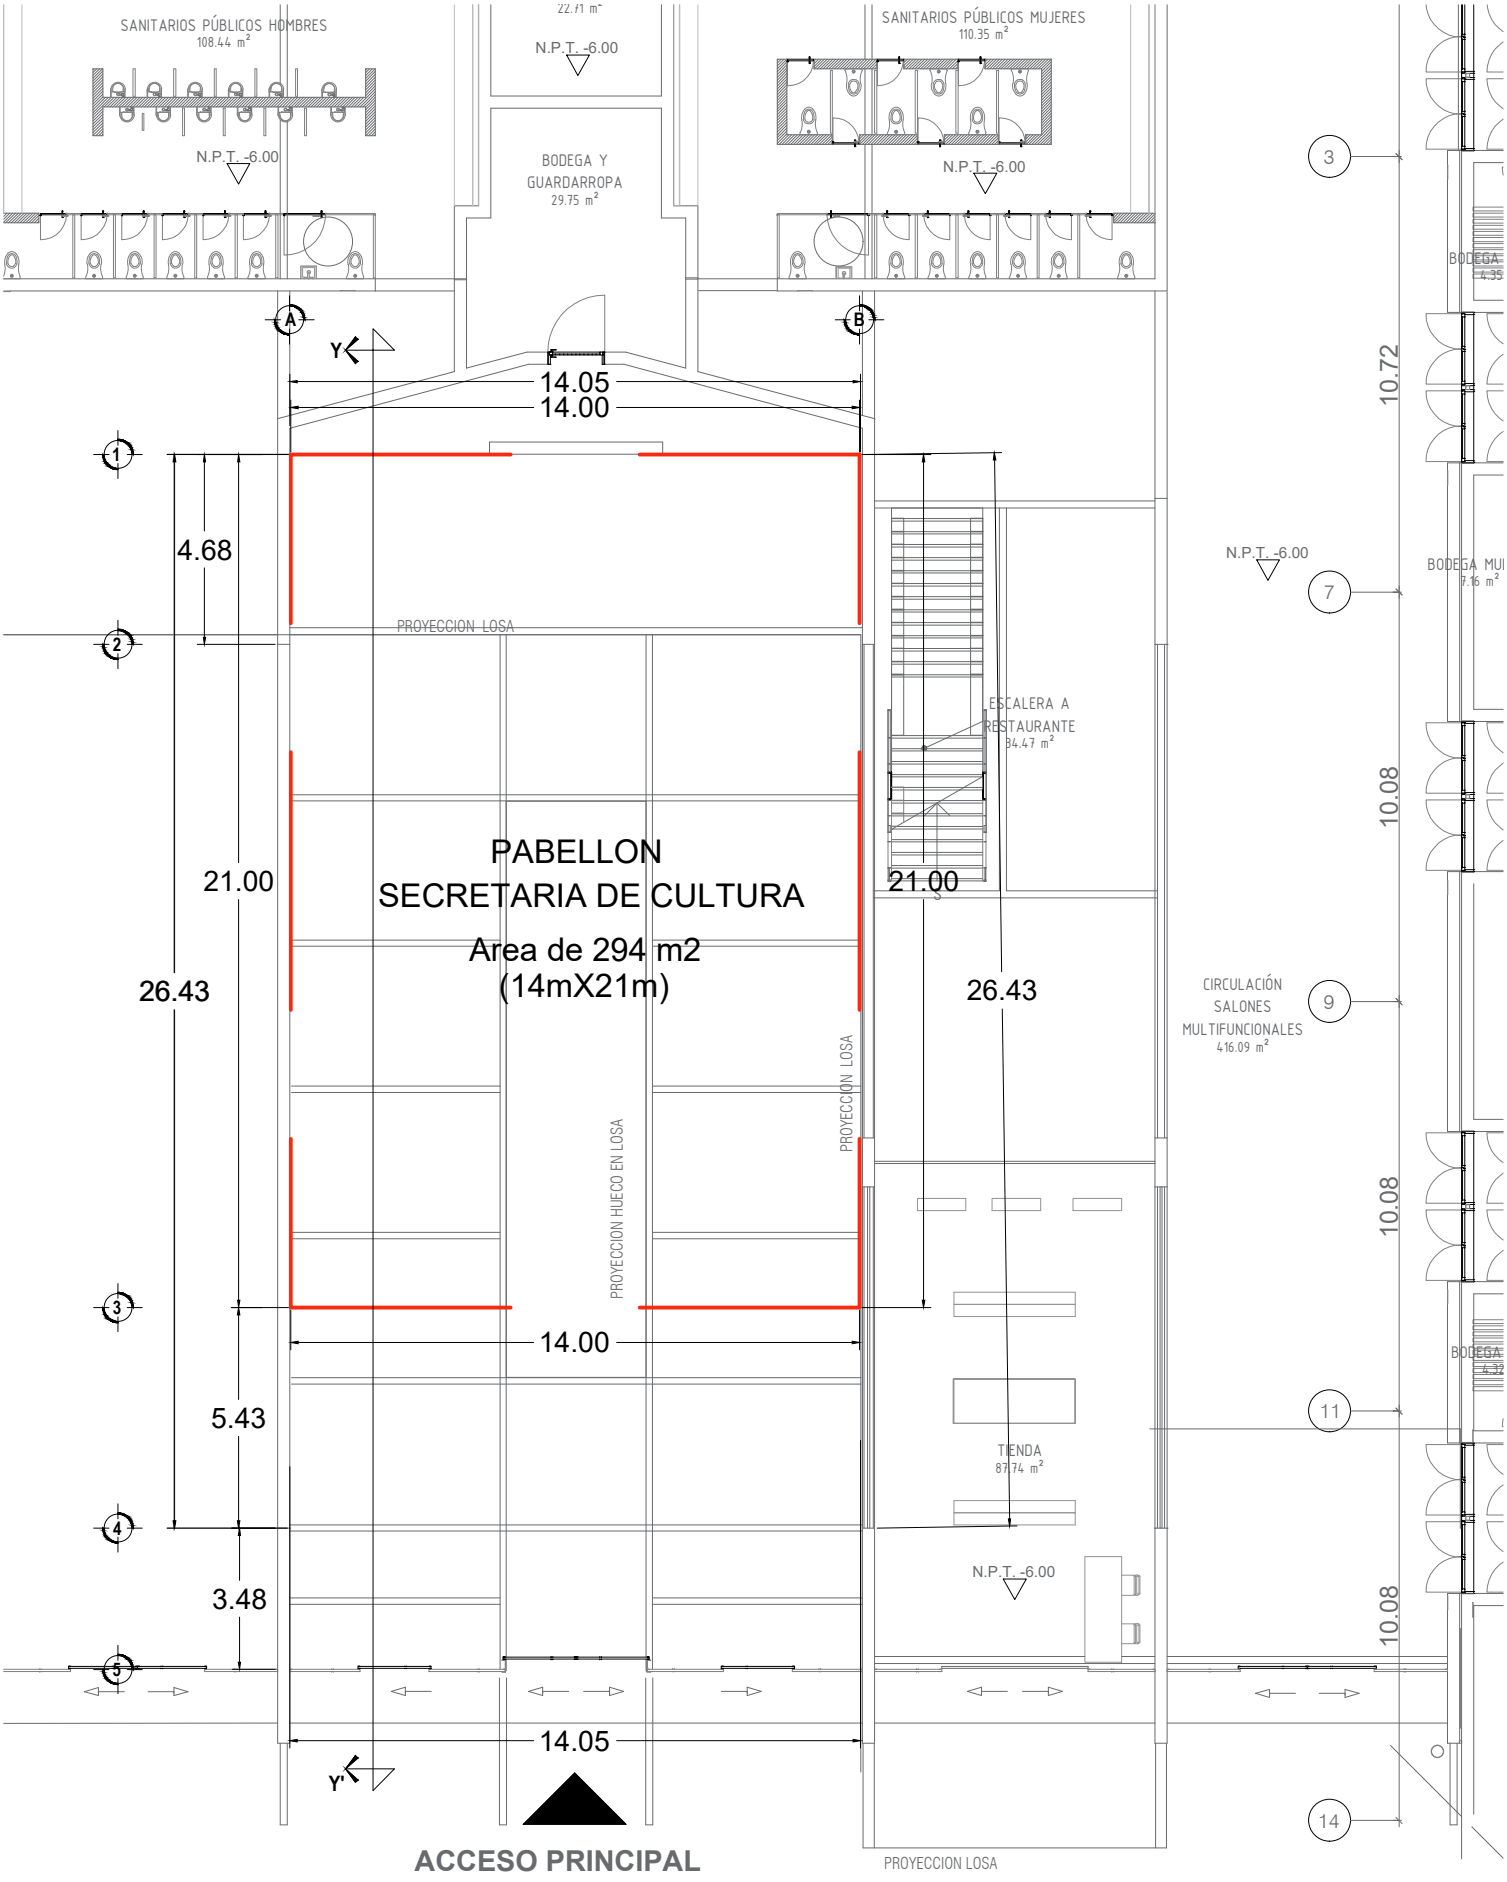

Planta Arquitectonica Baja Esc. 1 : 100